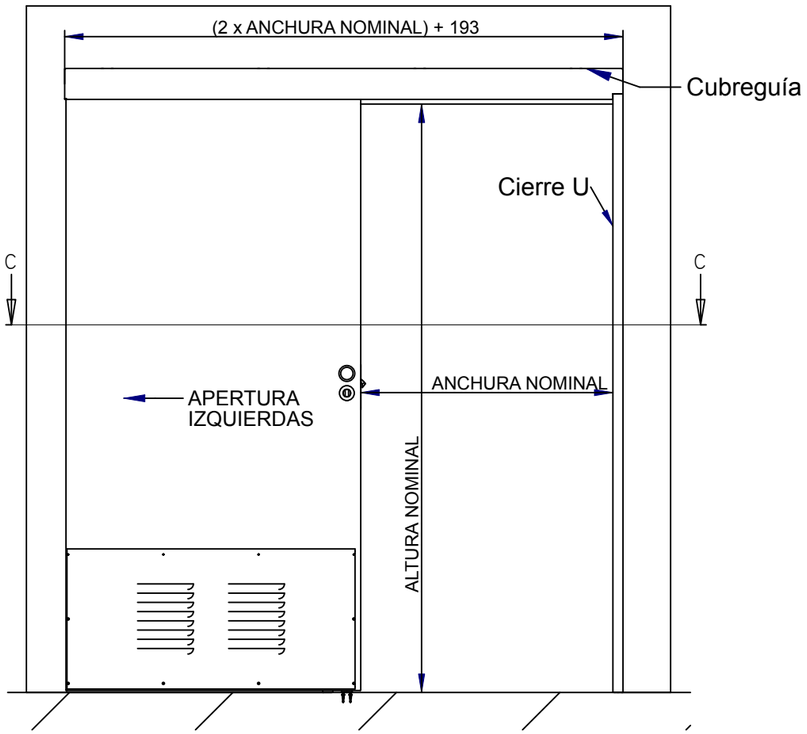

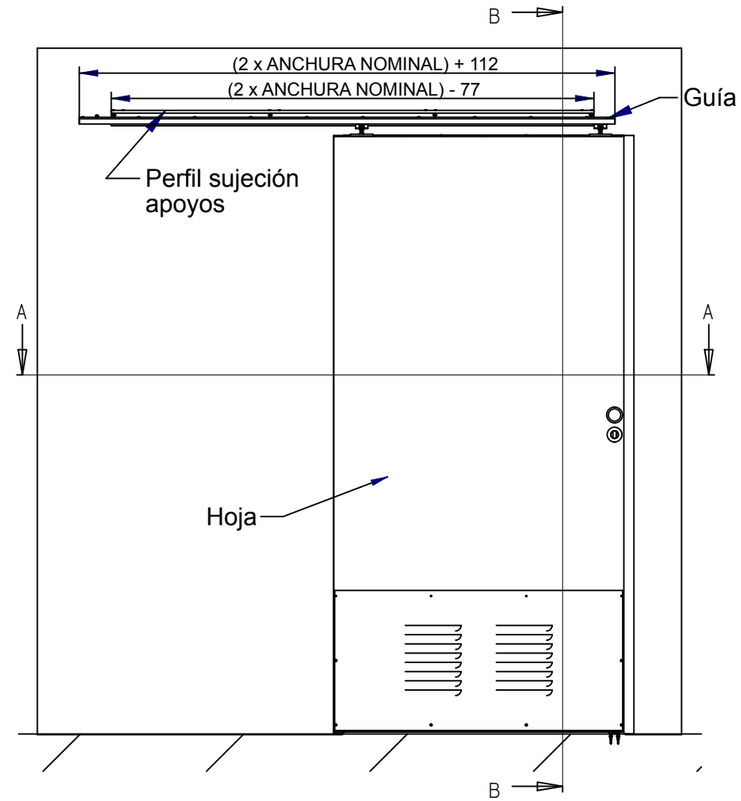

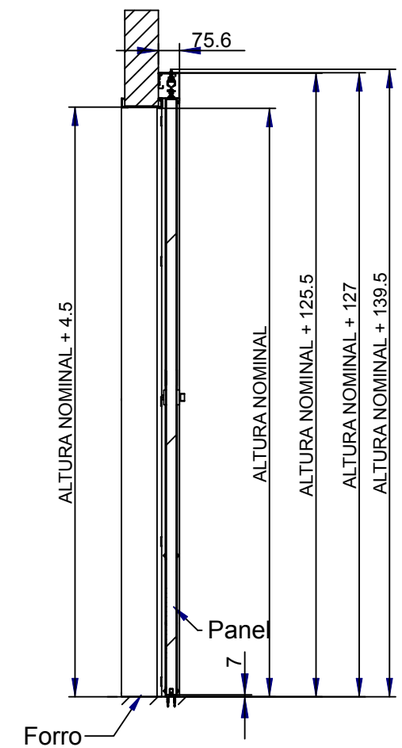

CORTE B-B

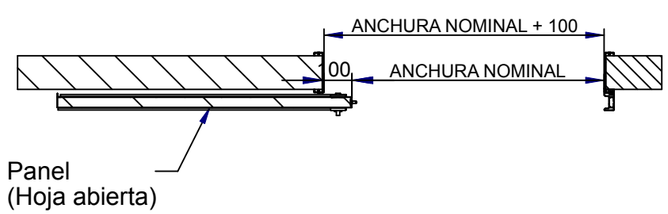

CORTE C-C

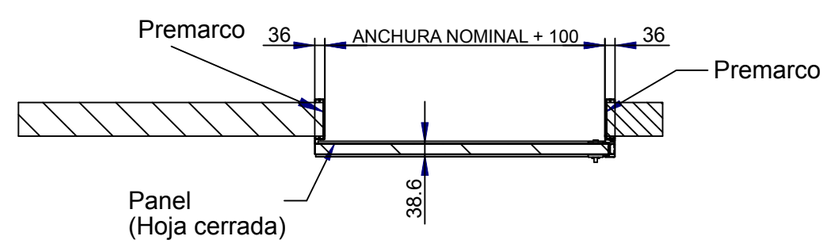

CORTE A-A

Dibujado	Lucia	26/07/2013	Código Libra:	Error: Sin referencia	Ed: 00	Nº de plano:	Error: Sin referencia	TOLERANCIAS
Modificado	Lucia	26/07/2013	OBSERVACIONES Material: Error: Sin referencia Error: Sin referencia					0 <x< 10 = ± 0,5 mm 10 <x< 50 = ± 1 mm 50 <x< 150 = ± 1,5 mm 150 < ± 2 mm
F:\Puerta OFFICE SLIDE DH\Planos\Puerta corredera OFFICE SLIDE 900x2100 Izq.dft								
Escala 1:20	Designación Puerta corredera OFFICE SLIDE 900x2100 Izq							

andreu