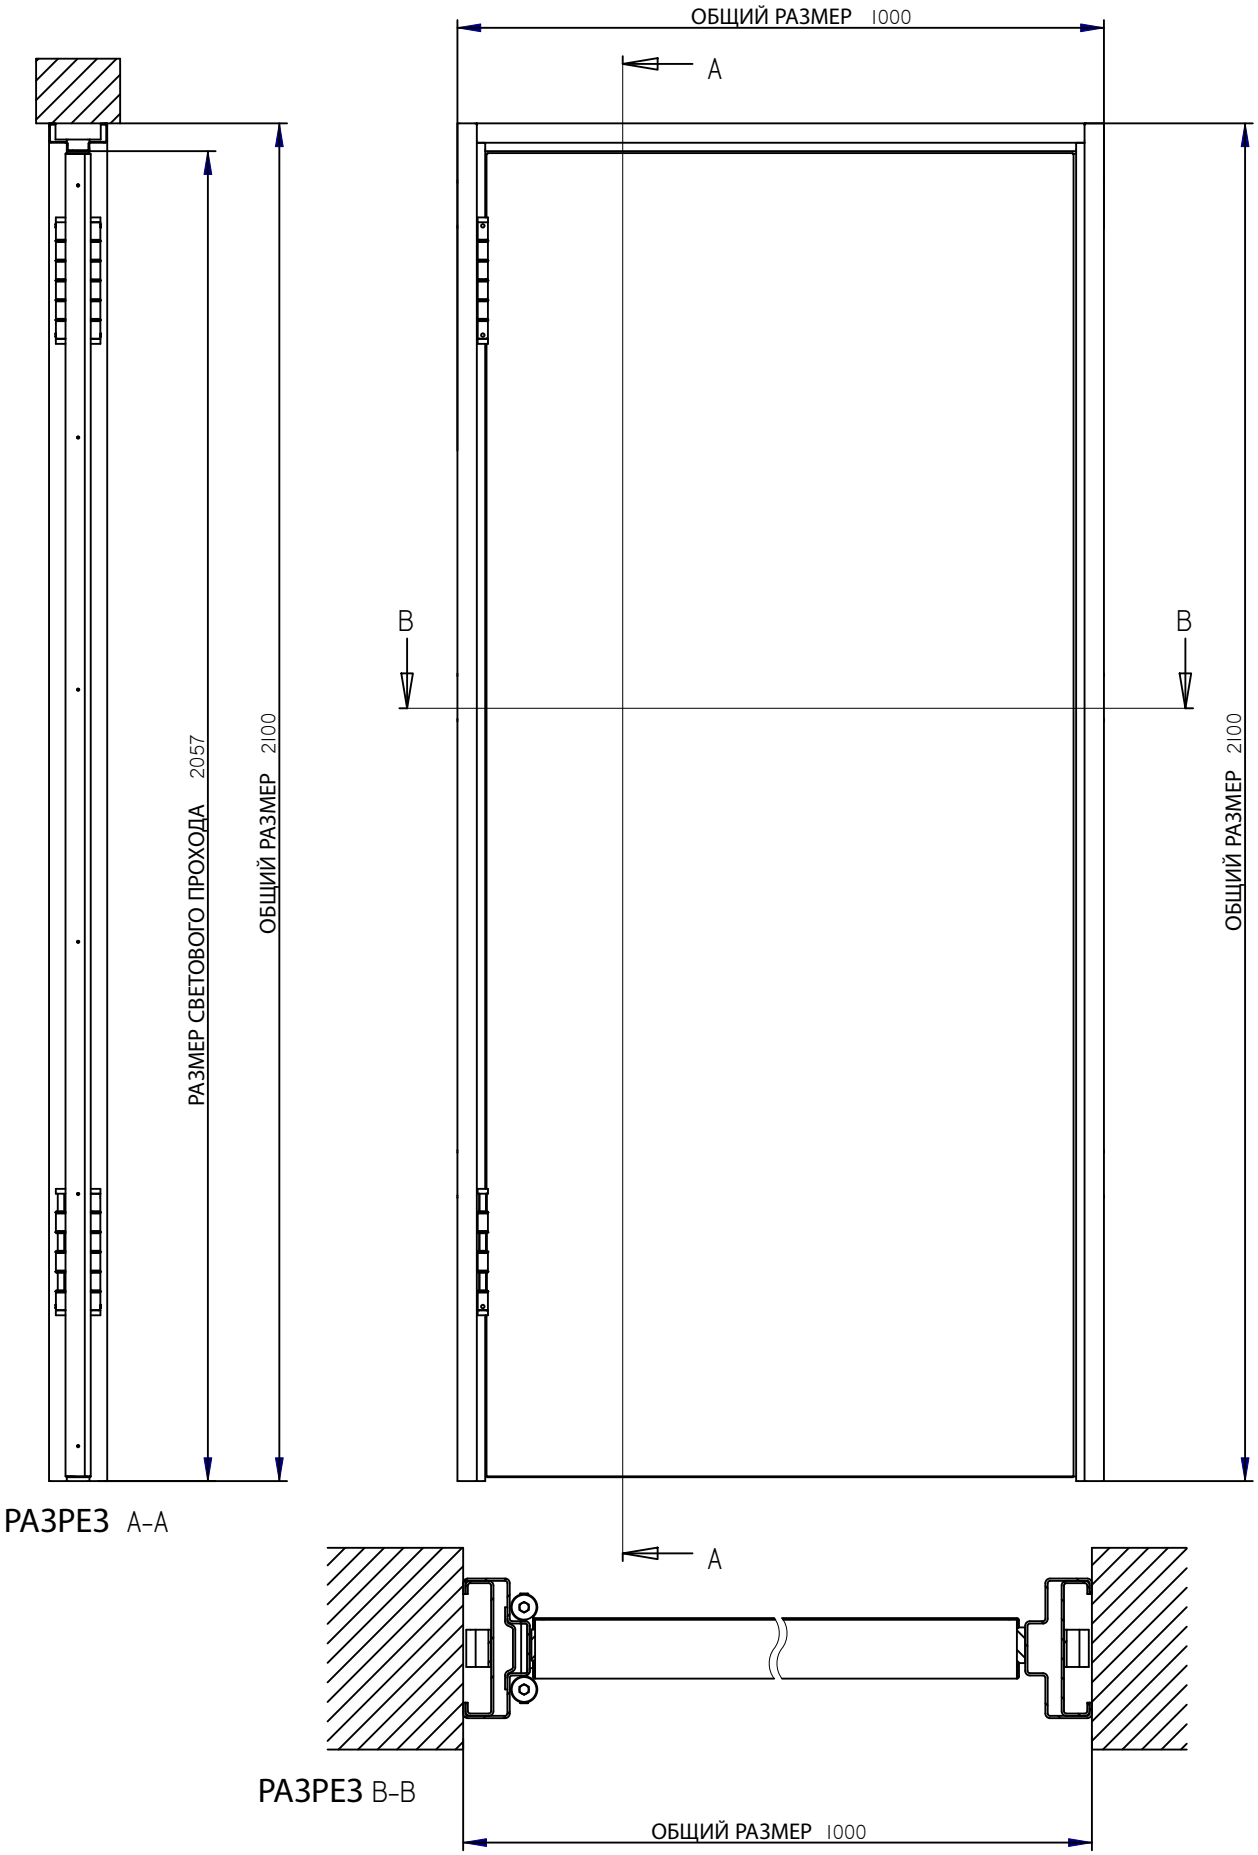

РАЗРЕЗ A-A

РАЗРЕЗ B-B

Чертежи	Tibur	08/02/2013	Код:		N° чертежа:	00/	ДОПУСКИ
Изменения	Lucia	08/02/2013	Комментарии Material:				0 <x< 10 = ± 1 mm 10 <x< 50 = ± 2 mm 50 <x< 150 = ± 3 mm 150 < ± 4 mm
F:\Puerta VAIVEN\Conjunto VAIVEN 1000x2100 C7V.dft							

Шкала 1:10

Обозначение

Дверь ВАЙВЕН 1000x2100 C7V

andreu