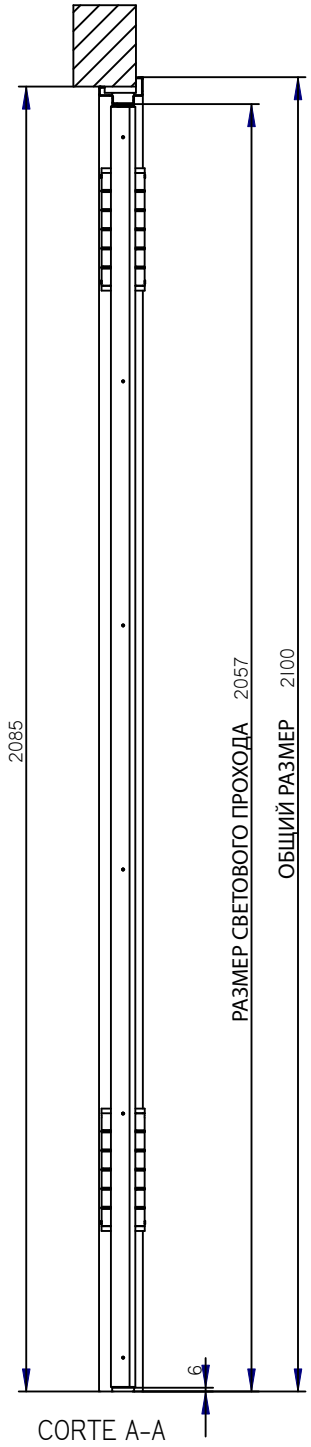

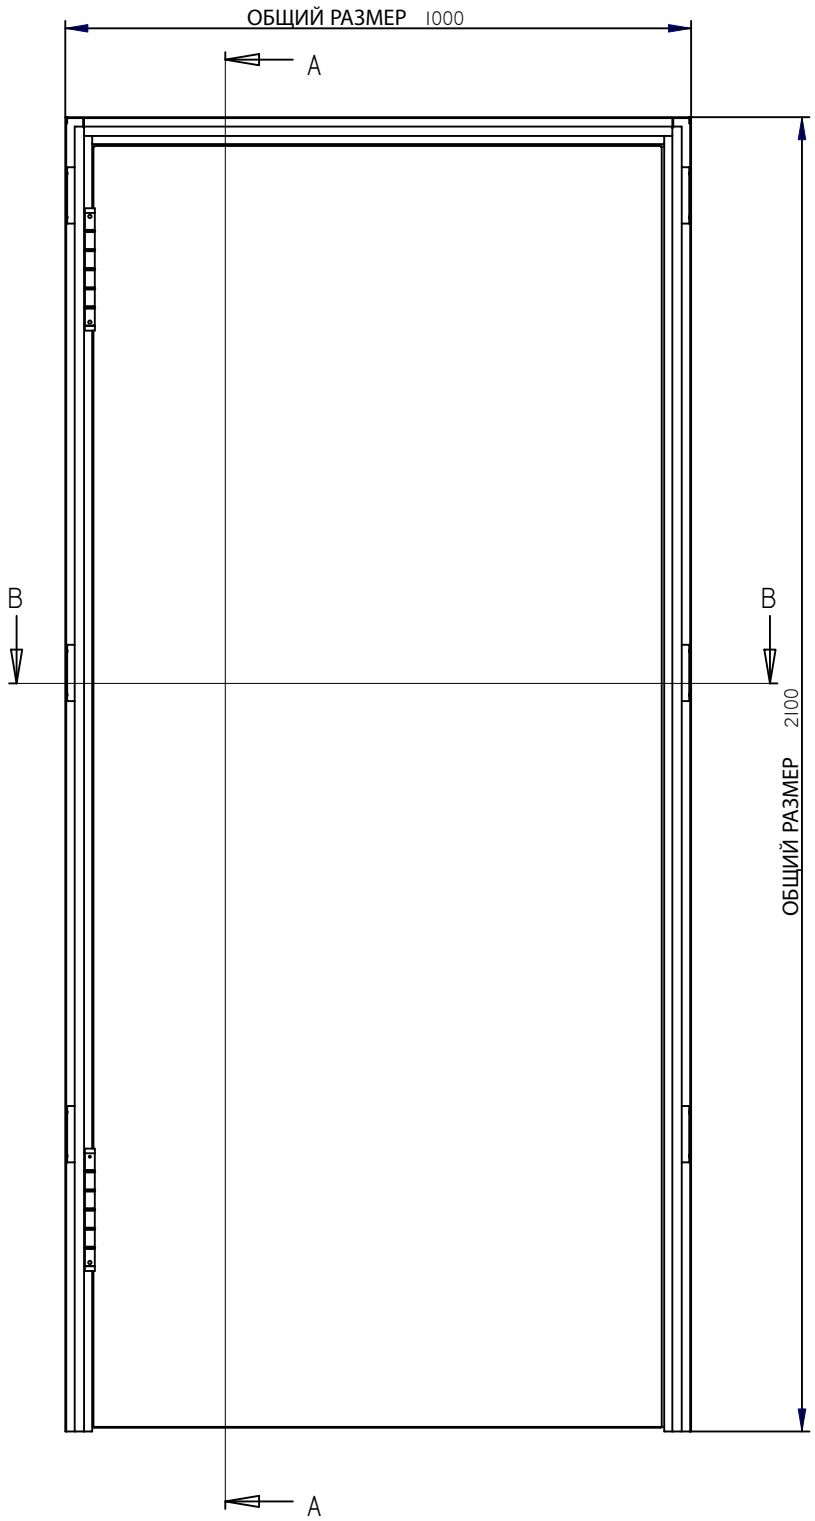

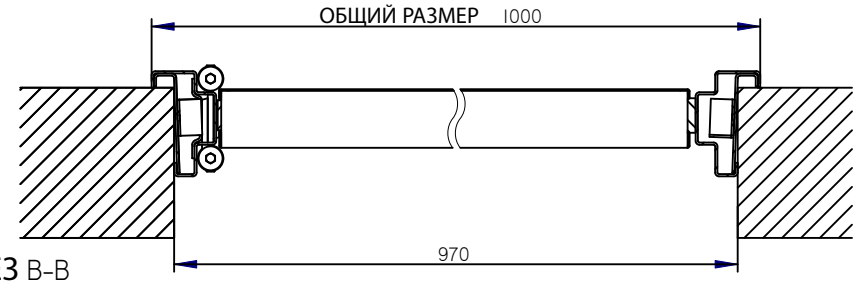

РАЗРЕЗ B-B

Чертежи	Lucia	18/07/2012				00/	TOLERANCIAS
Изменения	Lucia	18/07/2012					0 <x< 10 = ± 1 mm 10 <x< 50 = ± 2 mm 50 <x< 150 = ± 3 mm 150 < ± 4 mm
F:\Puerta VAIVEN\Conjunto VAIVEN 1000x2100 CSV esquinero.dft							
Шкала 1:10	Обозначение Угловая дверь ВАЙВЕН 1000x2100 CS7V						andreu