


VUE EN COUPE A-A
1:5

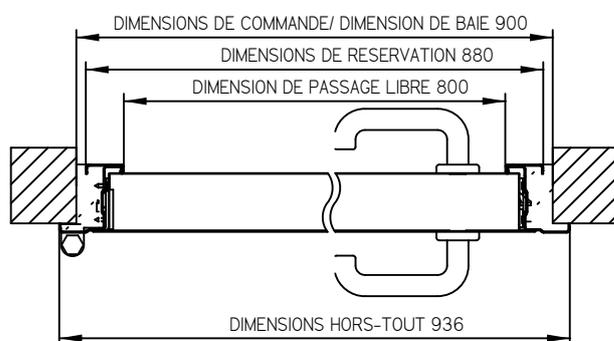

VUE EN COUPE B-B
1:8

	Nom	Date	Commentaires:	No. de plan:
Dessiné	Lucia	05/08/2004		Code: ---
Modifié	Lucia	03/12/2008		
Échelle 1:14	Désignation Porte TURIA 900 x 2150			

